




ZEICHENERKLÄRUNG:

Planung:

- Asphalt (Fahrbahn)
- Gehweg
- Radweg
- Pflaster_3
- Pflaster_4
- Weg (unbefestigt)
- Aufbruch (Asphalt)
- Dammböschung
- Erschließböschung
- Grüflächen (Barkes...)
- Verkehrsrgrün (Baumscheiben...)
- Versickerungsflächen (Müden, Gräben...)
- Zufahrt
- Fläche Grunderwerb

Bestand:

- Asphalt
- Pflaster
- Grüfläche
- Gewässer
- Wirtschaftsweg

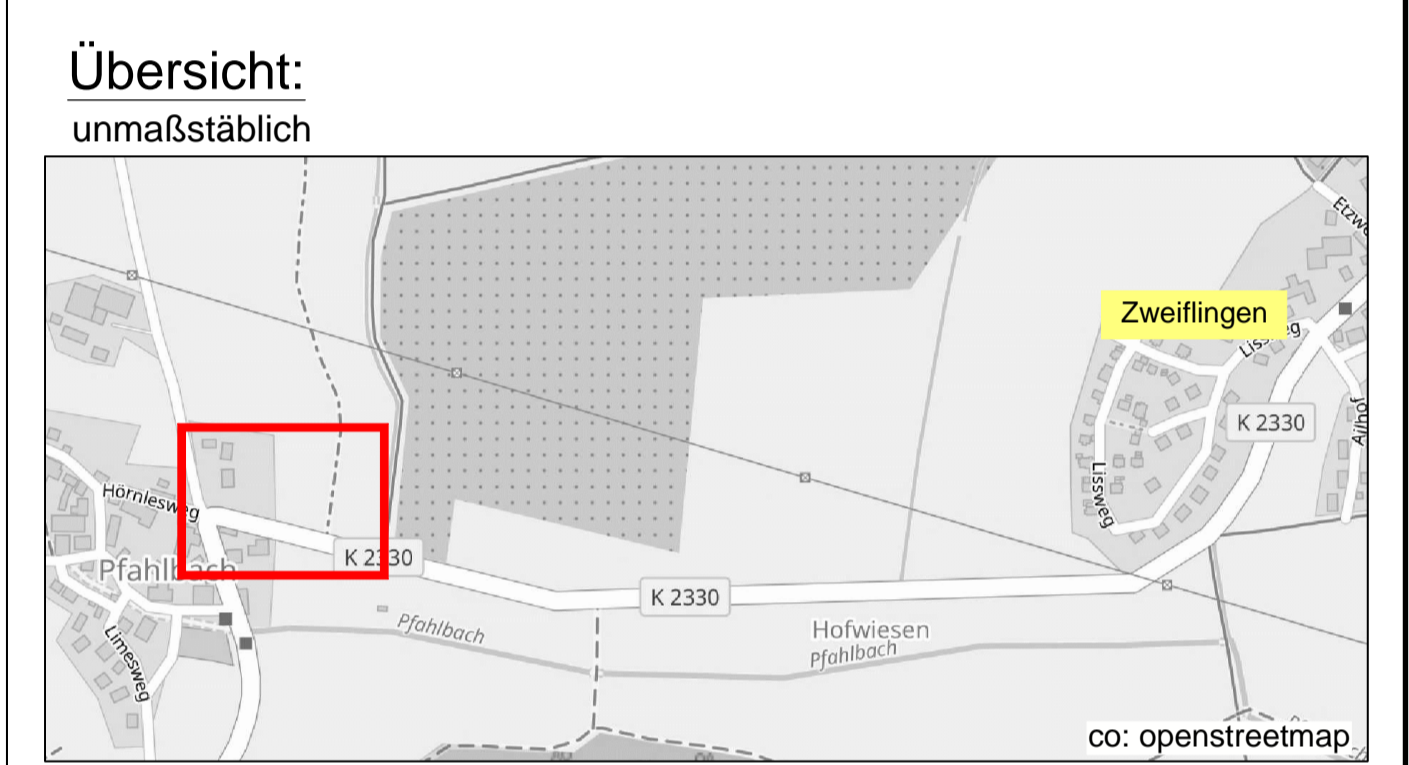

Sofern Bestandsleitungen anderer Versorgungsträger in diesem Plan aufgeführt sind, übernimmt der Planverfasser keine Gewähr für die Vollständigkeit und Richtigkeit der Angaben. Der Auftragnehmer hat sich vor Baubeginn von sämtlichen Versorgungsträgern einweisen zu lassen und ggf. Suchschachtungen vorzunehmen.

Alle Maße sind vor Ort und vor Baubeginn und Materialbestellung vom Auftragnehmer eigenverantwortlich zu prüfen. Dies gilt insbesondere für die Anschlüsse an bestehende Kanäle und Versorgungsleitungen (Höhe, Meterweite, Material), sowie für die Anschlüsse an bestehende Straßen/Wege sowie an private Holzfuhrten. Unstimmigkeiten sind umgehend bei der Bauleitung anzuzeigen.

Planungsgrundlagen:

Koordinatensystem	: Gauß Krüger PD Meridian 3	Stand	06/2016
Höhenbezug	: Normalnull (NN)	vom	06/2018
Liegenschaftskataster	: Gemeinde Zweiflingen	vom	27.11.2018
Vermessung	: Knorr & Thiele Architekten (Bebauungsplan)	vom	06/2016
Planung extern	: BIT Ingenieure	vom	08/2016
Leitungsbestand	: Gemeindefachbereich	vom	xx.xx.xxxx
Kanalisation	: Gemeindefachbereich	vom	xx.xx.xxxx
Wasserversorgung	: BIT Ingenieure	vom	10/2018
Gas	: Gemeindefachbereich	vom	xx.xx.xxxx
Energie	: Gemeindefachbereich	vom	xx.xx.xxxx
Telekommunikation	: Telekom	vom	10/2018

Für Fremdpläne wird keine Gewähr übernommen!

Index	Datum	Änderungsgegenstand	gezeichnet	bearbeitet

Zweiflingen
Pflahlbach
EW Pflahlbach Schießhofer Straße

Entwurfsplanung Projekt 01ZWE17035

Strassenbau

bearbeitet	11.07.2019	gls	Antje
gezeichnet	11.07.2019	mha	
geprüft			

Gehwegsanschluss an Bestand
Lageplan

Maßstab: 1:200 00ST03LP00010 Plan-Nr. 1:200


EDV: P:\02WE\02WE17035_EW_Pflahlbach_Schießhofer_Straße.dwg, 11.07.2019, 10:21:00, 00ST03LP00010, 1:200, 00ST03LP00010

Auftraggeber / Antragssteller:
Gemeinde Zweiflingen
Schießhofer Straße 17
74639 Zweiflingen
Telefon: 07948 / 9419 - 0
Telefax: 07948 / 9419 - 15

Planverfasser:
BIT INGENIEURE
BIT Ingenieure AG
Lerchenstraße 12
74632 Heilbronn
Telefon: +49 7143 9185 - 0
Telefax: +49 7143 9185 - 10
heilbron@bit-ingenieure.de
www.bit-ingenieure.de

Karte: Karlsruhe | Freiburg | Heilbronn | Vöhringen | Schwemlingen | Doroschingen | Ohreningen
Zweiflingen, Heilbronn, 11.07.2019

VORABZUG

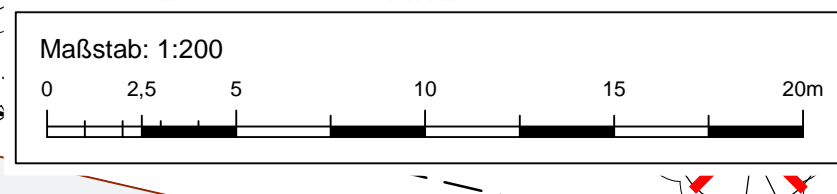

BIT INGENIEURE AG
M 1:200
11.07.2019
www.bit-ingenieure.de