


M 1:250

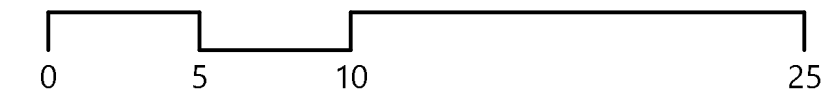

KOMMUNALPLANUNG • TIEFBAU • STÄDTEBAU  
 Dipl.-Ing. (FH) Guido Lysiak      Dipl.-Ing. Jürgen Glaser  
 Dipl.-Ing., Dipl.-Wirtsch.-Ing. Steffen Leiblein  
 Beratende Ingenieure und freier Stadtplaner  
 Eisenbahnstraße 26, 74821 Mosbach • Fon 06261/9290-0 • Fax 06261/9290-44 • info@ifk-mosbach.de • www.ifk-mosbach.de



	Datum	Zeichen	Gefertigt:	Anlage	
bearbeitet	25.10.2022	Gla/Ber		4	
gezeichnet	25.10.2022	Ber		Projekt Nr.	3563

Gemeinde **Zweiflingen**  
 Ortsteil **Zweiflingen**  
 Projekt **Bebauungsplan**  
**Am Ailhof**  
 Plan **Geländeschnitt 1-1'**  
 Maßstab **1 : 250**

Die Gemeinde:



Zweiflingen, den

Der Bürgermeister