





**Änderung der 1. Änderung der 4. Fortschreibung des FNPs**  
 Sonderbaufläche FPV "Solarpark Gern", Öhringen

**Festsetzungen:**  geplante Sonderbaufläche, Zweckbestimmung Freiflächen-Photovoltaikanlage  
**Sonstiges:**  Grenze der FNP-Änderung

Bestand

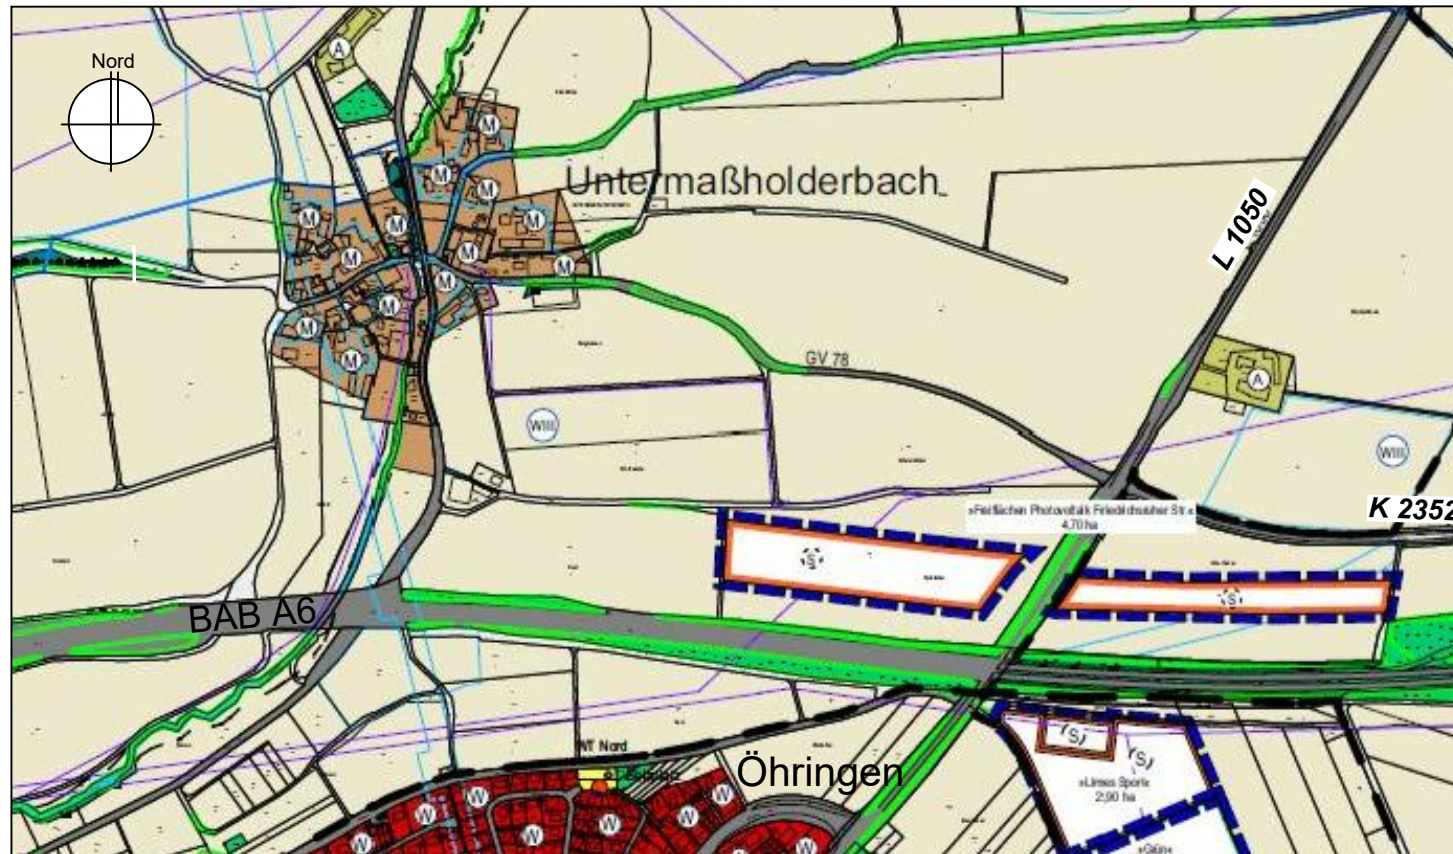

Planung

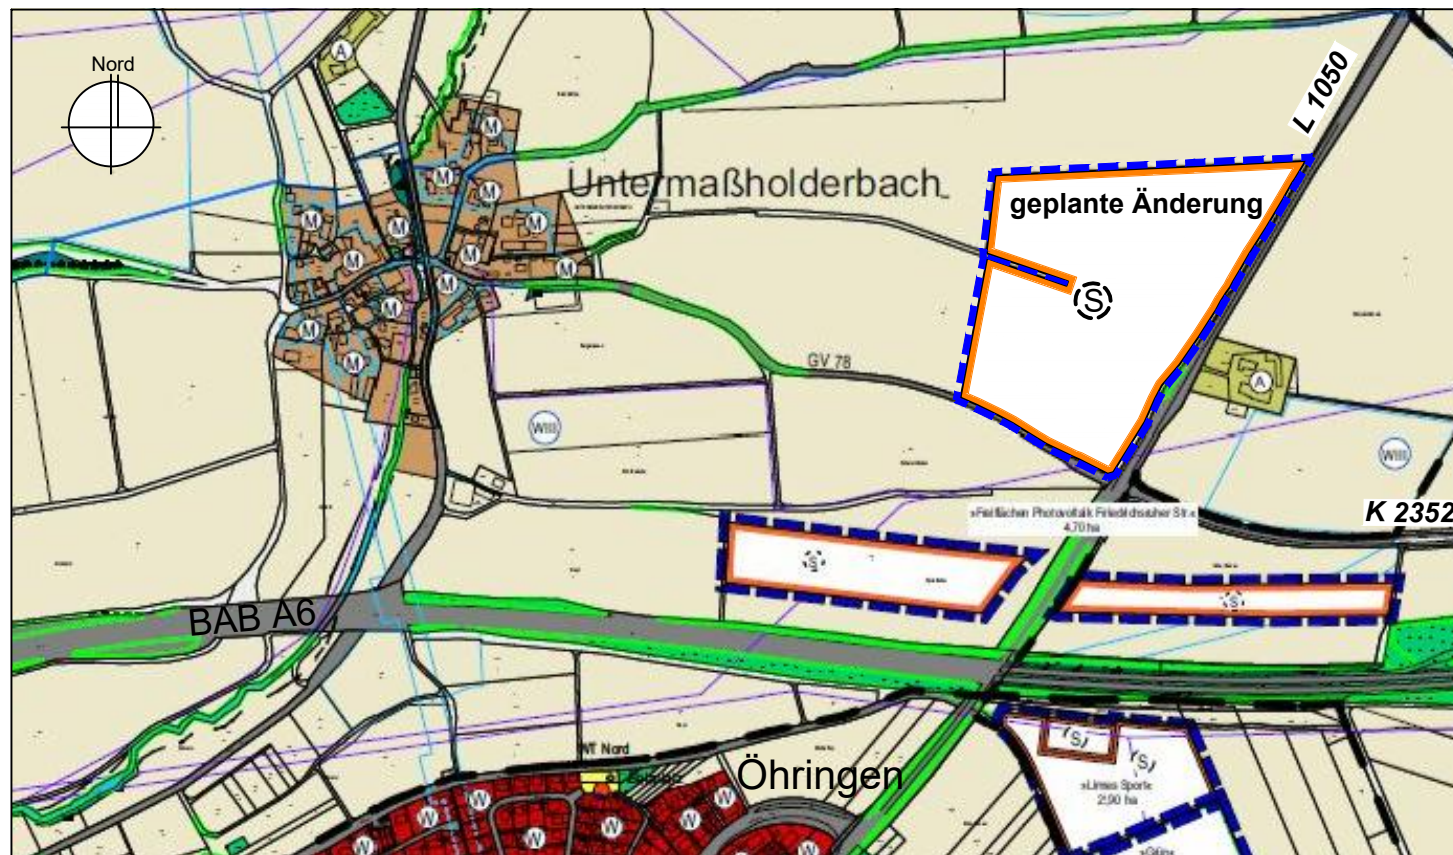

**Flächennutzungsplan**  
**vVG Öhringen-Pfedelbach-Zweiflingen**

**Änderung der 1. Änderung der 4. Fortschreibung des FNPs**  
**Sonderbaufläche FPV "Solarpark Gern", Öhringen**

**Verfahrensvermerke**

Aufstellungsbeschluss der vVG nach § 2 (1) S. 1 BauGB:	12.03.2024
Ortsübliche Bekanntmachung nach § 2 (1) S. 2 BauGB:	.....
Frühzeitige Beteiligung der Öffentlichkeit nach § 3 (1) S. 1 BauGB	.....
Frühzeitige Beteiligung der Träger öffentlicher Belange nach § 4 (1) BauGB	.....
Prüfung der Anregungen und Abwägung sowie Beschlussfassung	.....
Ortsübliche Bekanntmachung nach § 3 (2) S. 5 BauGB:	.....
Öffentliche Auslegung nach § 3 (2) S. 1 BauGB	vom ..... bis .....
Beteiligung der Träger öffentlicher Belange nach § 4 (2) BauGB	vom ..... bis .....
Feststellungsbeschluss nach § 10 (1) BauGB:	.....
Genehmigung durch das Landratsamt Hohenlohekreis nach § 6 BauGB mit Bescheid vom:	.....
Ortsübliche Bekanntmachung (Inkrafttreten) nach § 10 (3) BauGB:	.....

vVG Öhringen-Pfedelbach-Zweiflingen, den .....

.....  
 Thilo Michler, Vorsitzender


**Ausfertigung**  
 Es wird bestätigt, dass der Inhalt dieses Planes, mit der Begründung (inkl. Umweltbericht) mit den hierzu ergangenen Beschlüssen der vVG Öhringen-Pfedelbach-Zweiflingen übereinstimmen.

vVG Öhringen-Pfedelbach-Zweiflingen, den .....

.....  
 Thilo Michler, Vorsitzender

Fassung vom 27.02.2024

Maßstab M 1 : 10.000

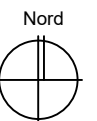

Planung  
**INGENIEURBÜRO BLASER**  
 UMWELTPLANUNG | STADTPLANUNG  
 MARTINSTR. 42-44 TEL. 0711 - 39 69 51 - 0  
 73728 ESSLINGEN FAX. 0711 - 39 69 51 - 51  
 E-MAIL : INFO@IB-BLASER.DE WEB: WWW.IB-BLASER.DE



Auftraggeber  
**Stadtwerke**  
**Öhringen GmbH**  
 Poststraße 86  
 74613 Öhringen