



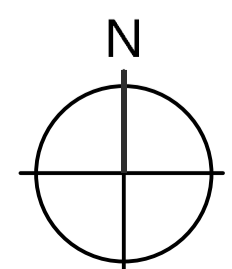

- LEGENDE**
- BEBAUUNG**
- Bestehende Gebäude
  - Geplante Gebäude
- VERKEHR / ERSCHEISSUNG**
- Fahrbahflächen
  - Parken
  - Fußwege / Behelfsausfahrt Müllfahrzeuge
- GRÜNORDNUNG / FREIFLÄCHEN**
- Baugrundstücke
  - Neuanpflanzungen auf den Baugrundstücken / in den öffentlichen Flächen
  - Öffentliche Grünfläche / Ausgleichsfläche
  - Bestandsbaum (wird erhalten)
  - Offener Entwässerungsgraben
- SONSTIGE DARSTELLUNGEN**
- Flurstücksgrenzen - Bestand
  - Vorschlag zur Neuparzellierung
  - Abgrenzung des Bebauungsplans
  - bestehender Baum
  - Schmutzwasserkanal
  - Regenwasserkanal
  - Verlegung Regenwasserkanal
  - Wasserversorgungsleitung

Planunterlagen M 1:500 Stand 07/2018

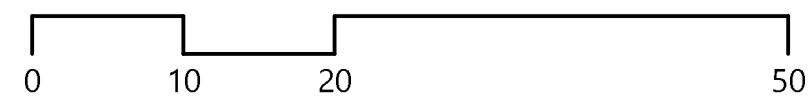

Geobasisdaten © Landesamt für Geoinformation und Landentwicklung Baden-Württemberg (www.lgl-bw.de)

Kommunalplanung • Tiefbau • Städtebau		Dipl.-Ing. (FH) Guido Lysiak		Dipl.-Ing. Jürgen Glaser	
Beratende Ingenieure und freier Stadtplaner		Dipl.-Ing., Dipl.-Wirtsch.-Ing. Steffen Leiblein		Partnerschaftsgesellschaft mbH	
Eisenbahnstraße 26, 74821 Mosbach • Fon 06261/9290-0 • Fax 06261/9290-44 • info@ifk-mosbach.de • www.ifk-mosbach.de					
bearbeitet	Datum	Zeichen	Gefertigt:	Anlage	Za
gezeichnet	01.03.2022	Gla/Ber			2a
	01.03.2022	Ber		Projekt Nr.	3563

Gemeinde: **Zweiflingen**

Ortsteil: **Zweiflingen**

Projekt: **Bebauungsplan Am Ailhof**

Plan: **Städtebauliches Konzept**

Maßstab: **1 : 500**

Die Gemeinde:

Zweiflingen, den \_\_\_\_\_

Der Bürgermeister \_\_\_\_\_