



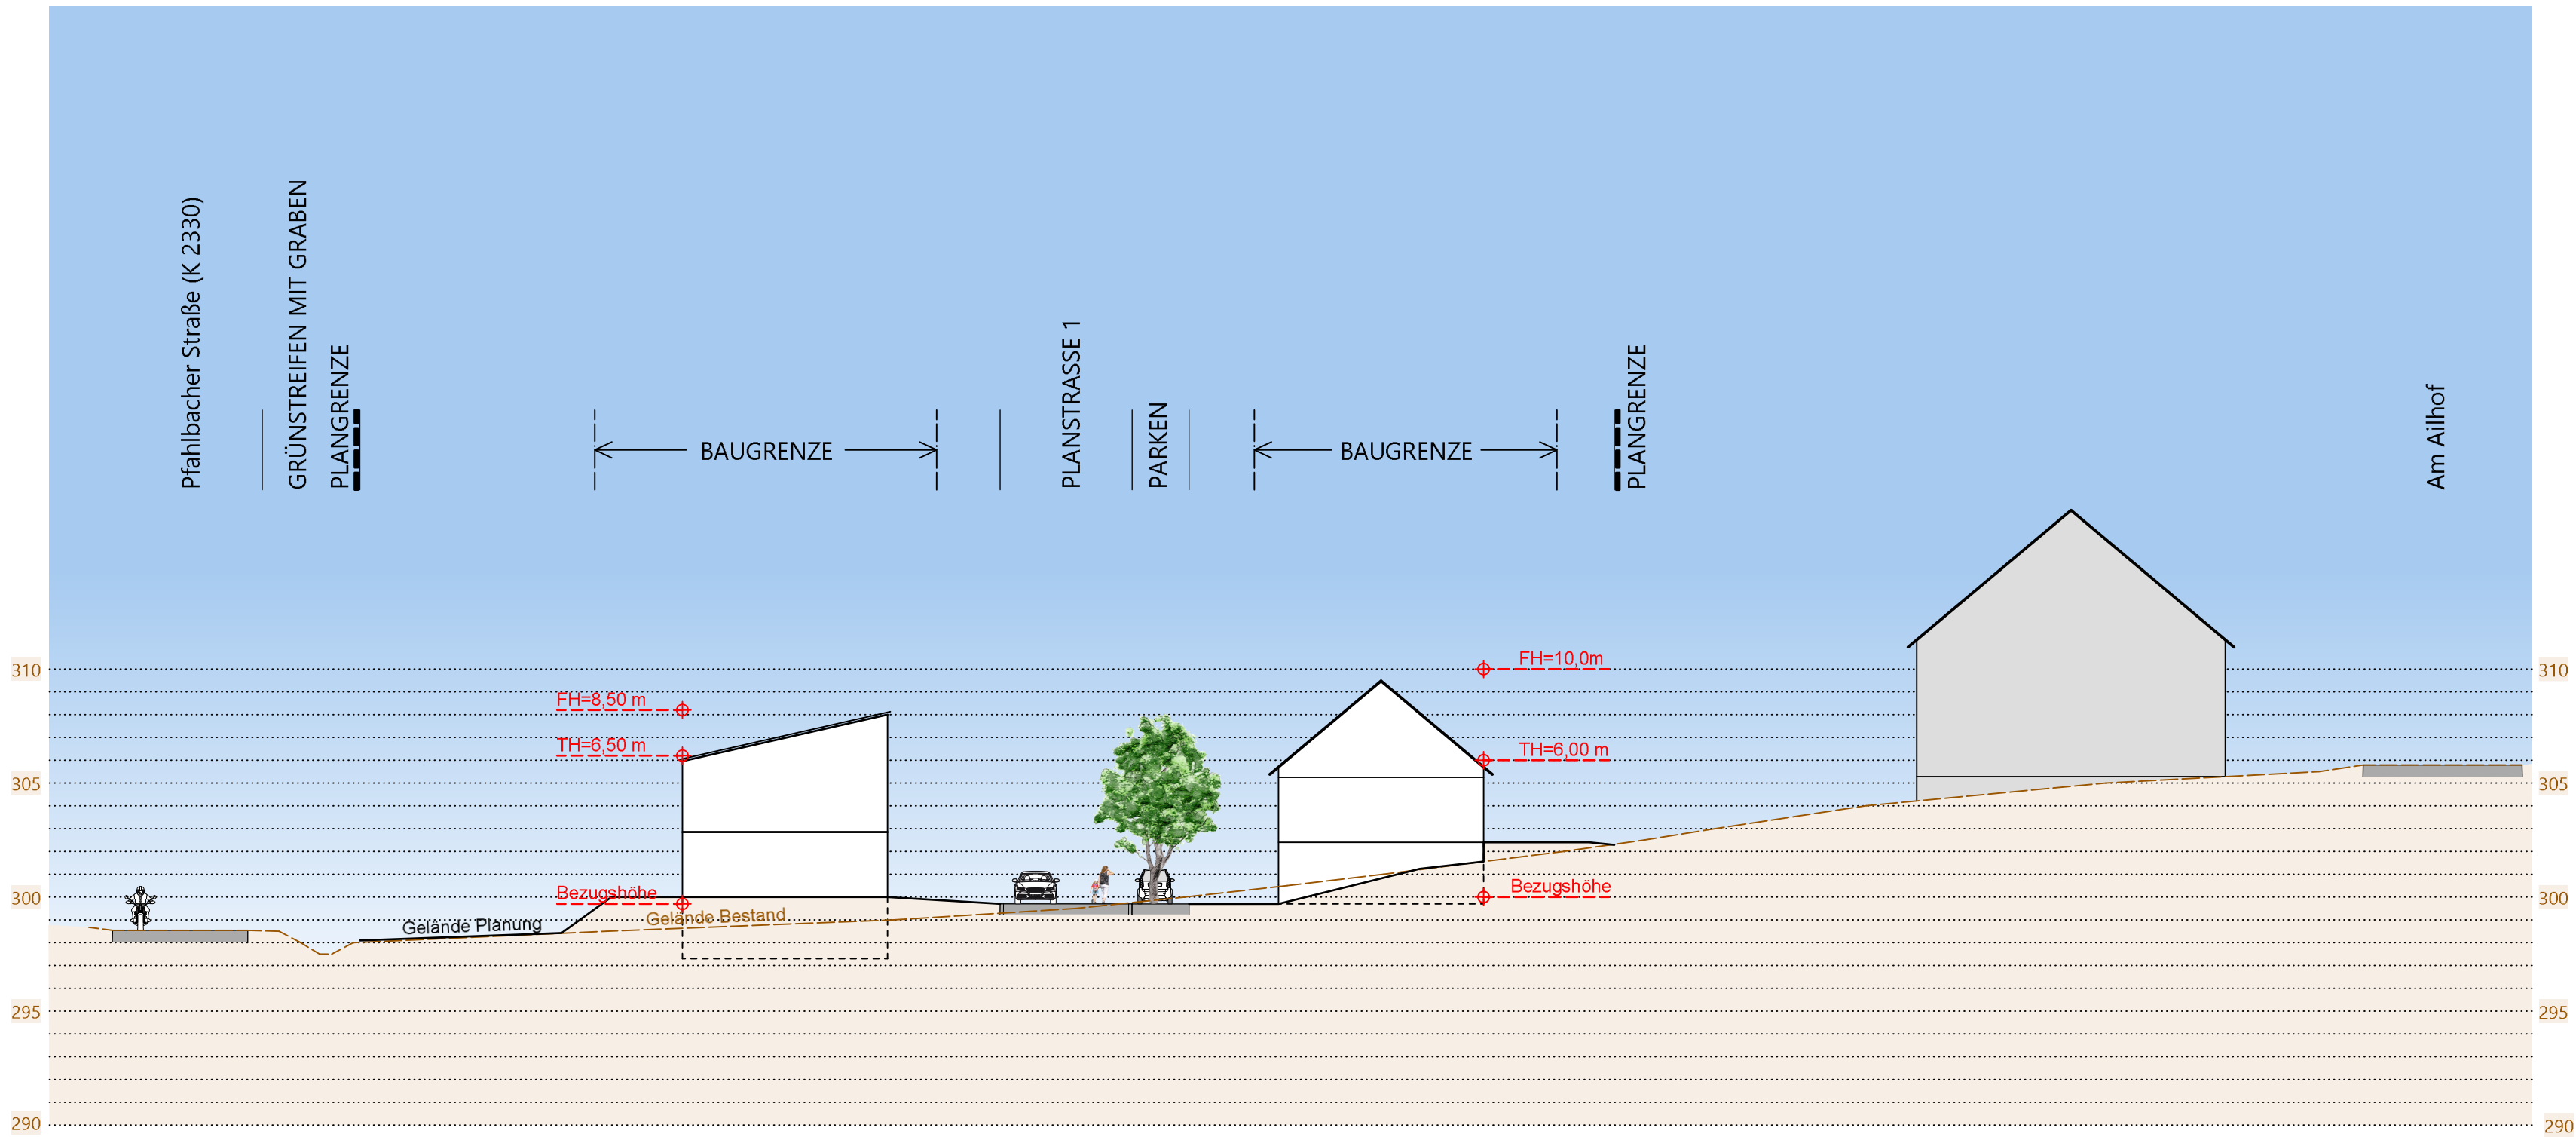

M 1:250

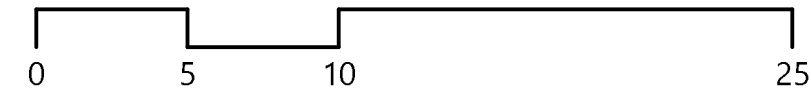

	Datum	Zeichen	Gefertigt: _____	Anlage	4
bearbeitet	25.10.2022	Gla/Ber		Projekt Nr.	3563
gezeichnet	25.10.2022	Ber			

Gemeinde
Zweiflingen
Ortsteil
Zweiflingen
Projekt
Bebauungsplan
Am Ailhof

Plan
Geländeschnitt 1-1'
Maßstab
1 : 250

Die Gemeinde:

Zweiflingen, den

Der Bürgermeister

