


Aktueller Stand Baupläne

Gemeinde:	Zweiflingen		
Gemarkung:	Zweiflingen		
Projekt:	Gebiet „Am Ailhof“		
Planart:	Baupläze der Gemeinde		
M 1:1000	22 0031.013 3	17.04.2024	gef. Neubert



Schmelzweg 4
74821 Mosbach
Tel. 06261/9223-0 Fax 06261/9223-50
E-Mail: info@GISzentrum.de
www.GISzentrum.de

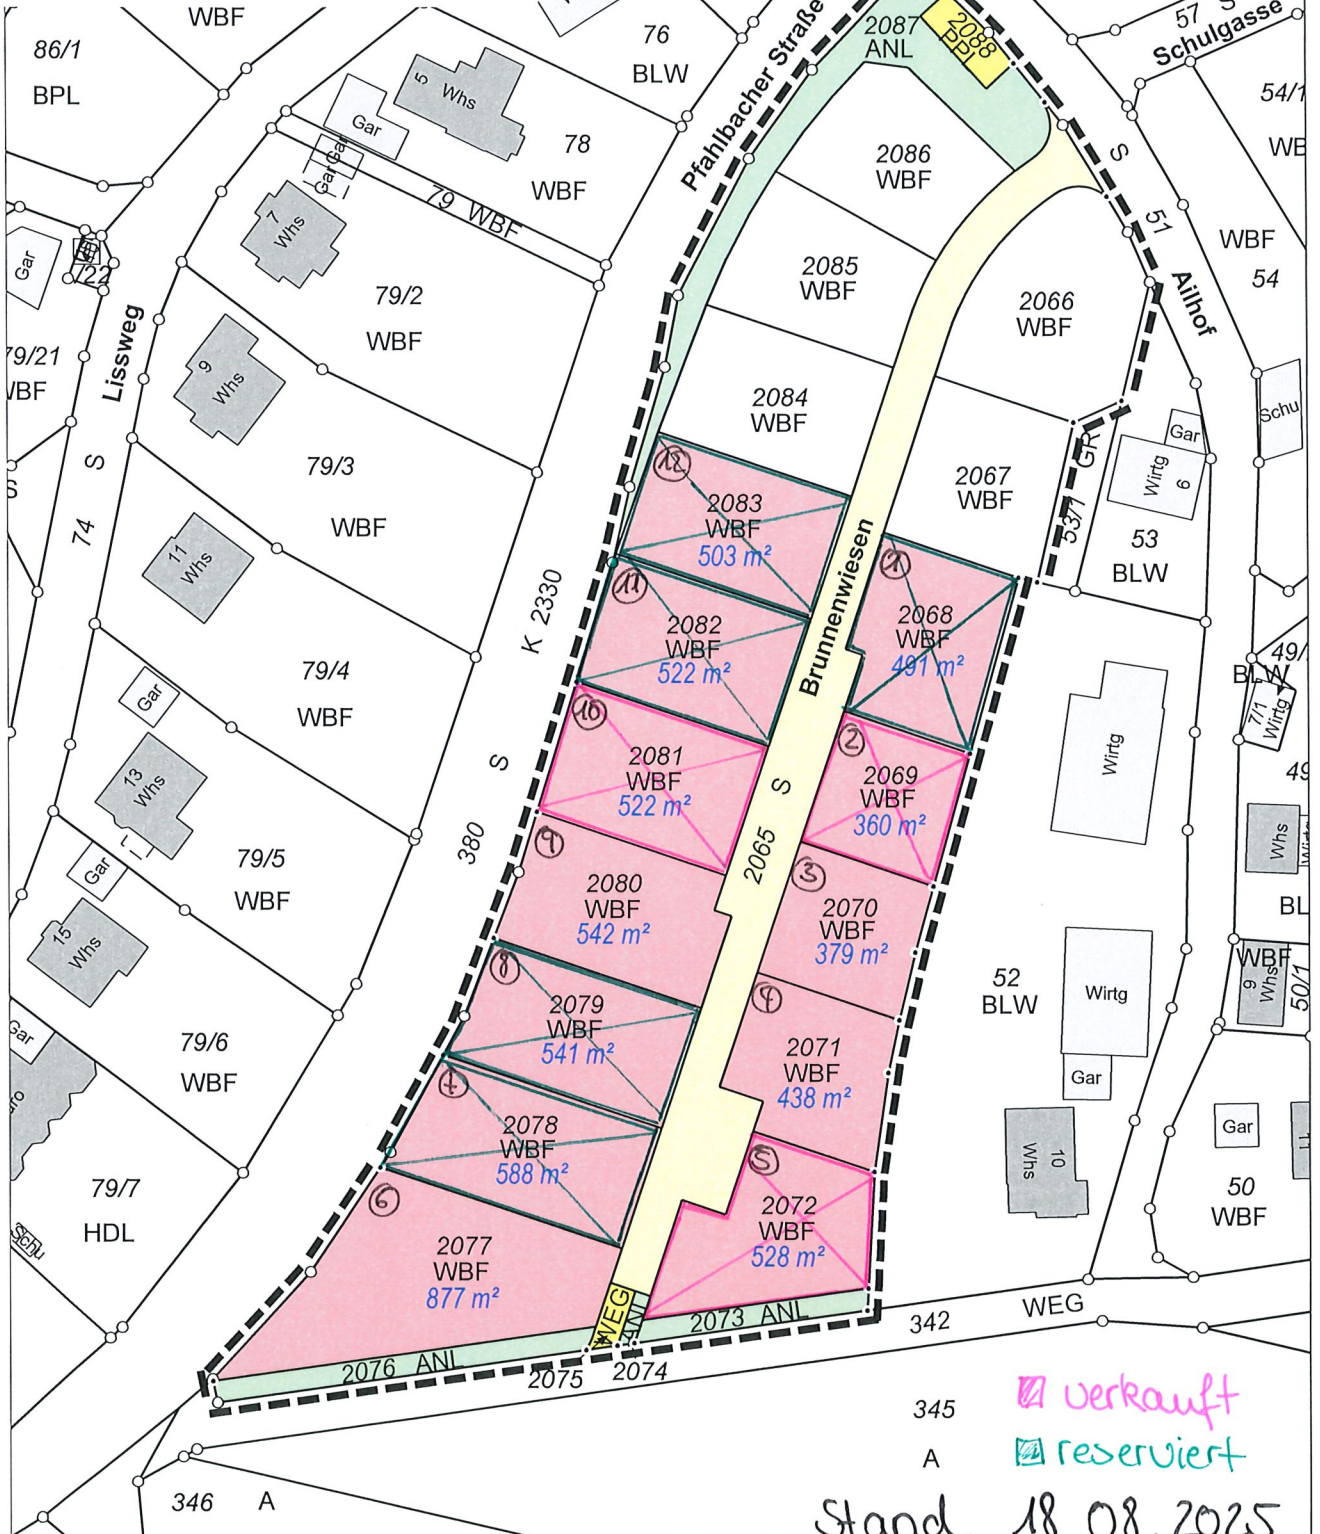

☒ verkauft
☒ reserviert

Stand 18.08.2025