


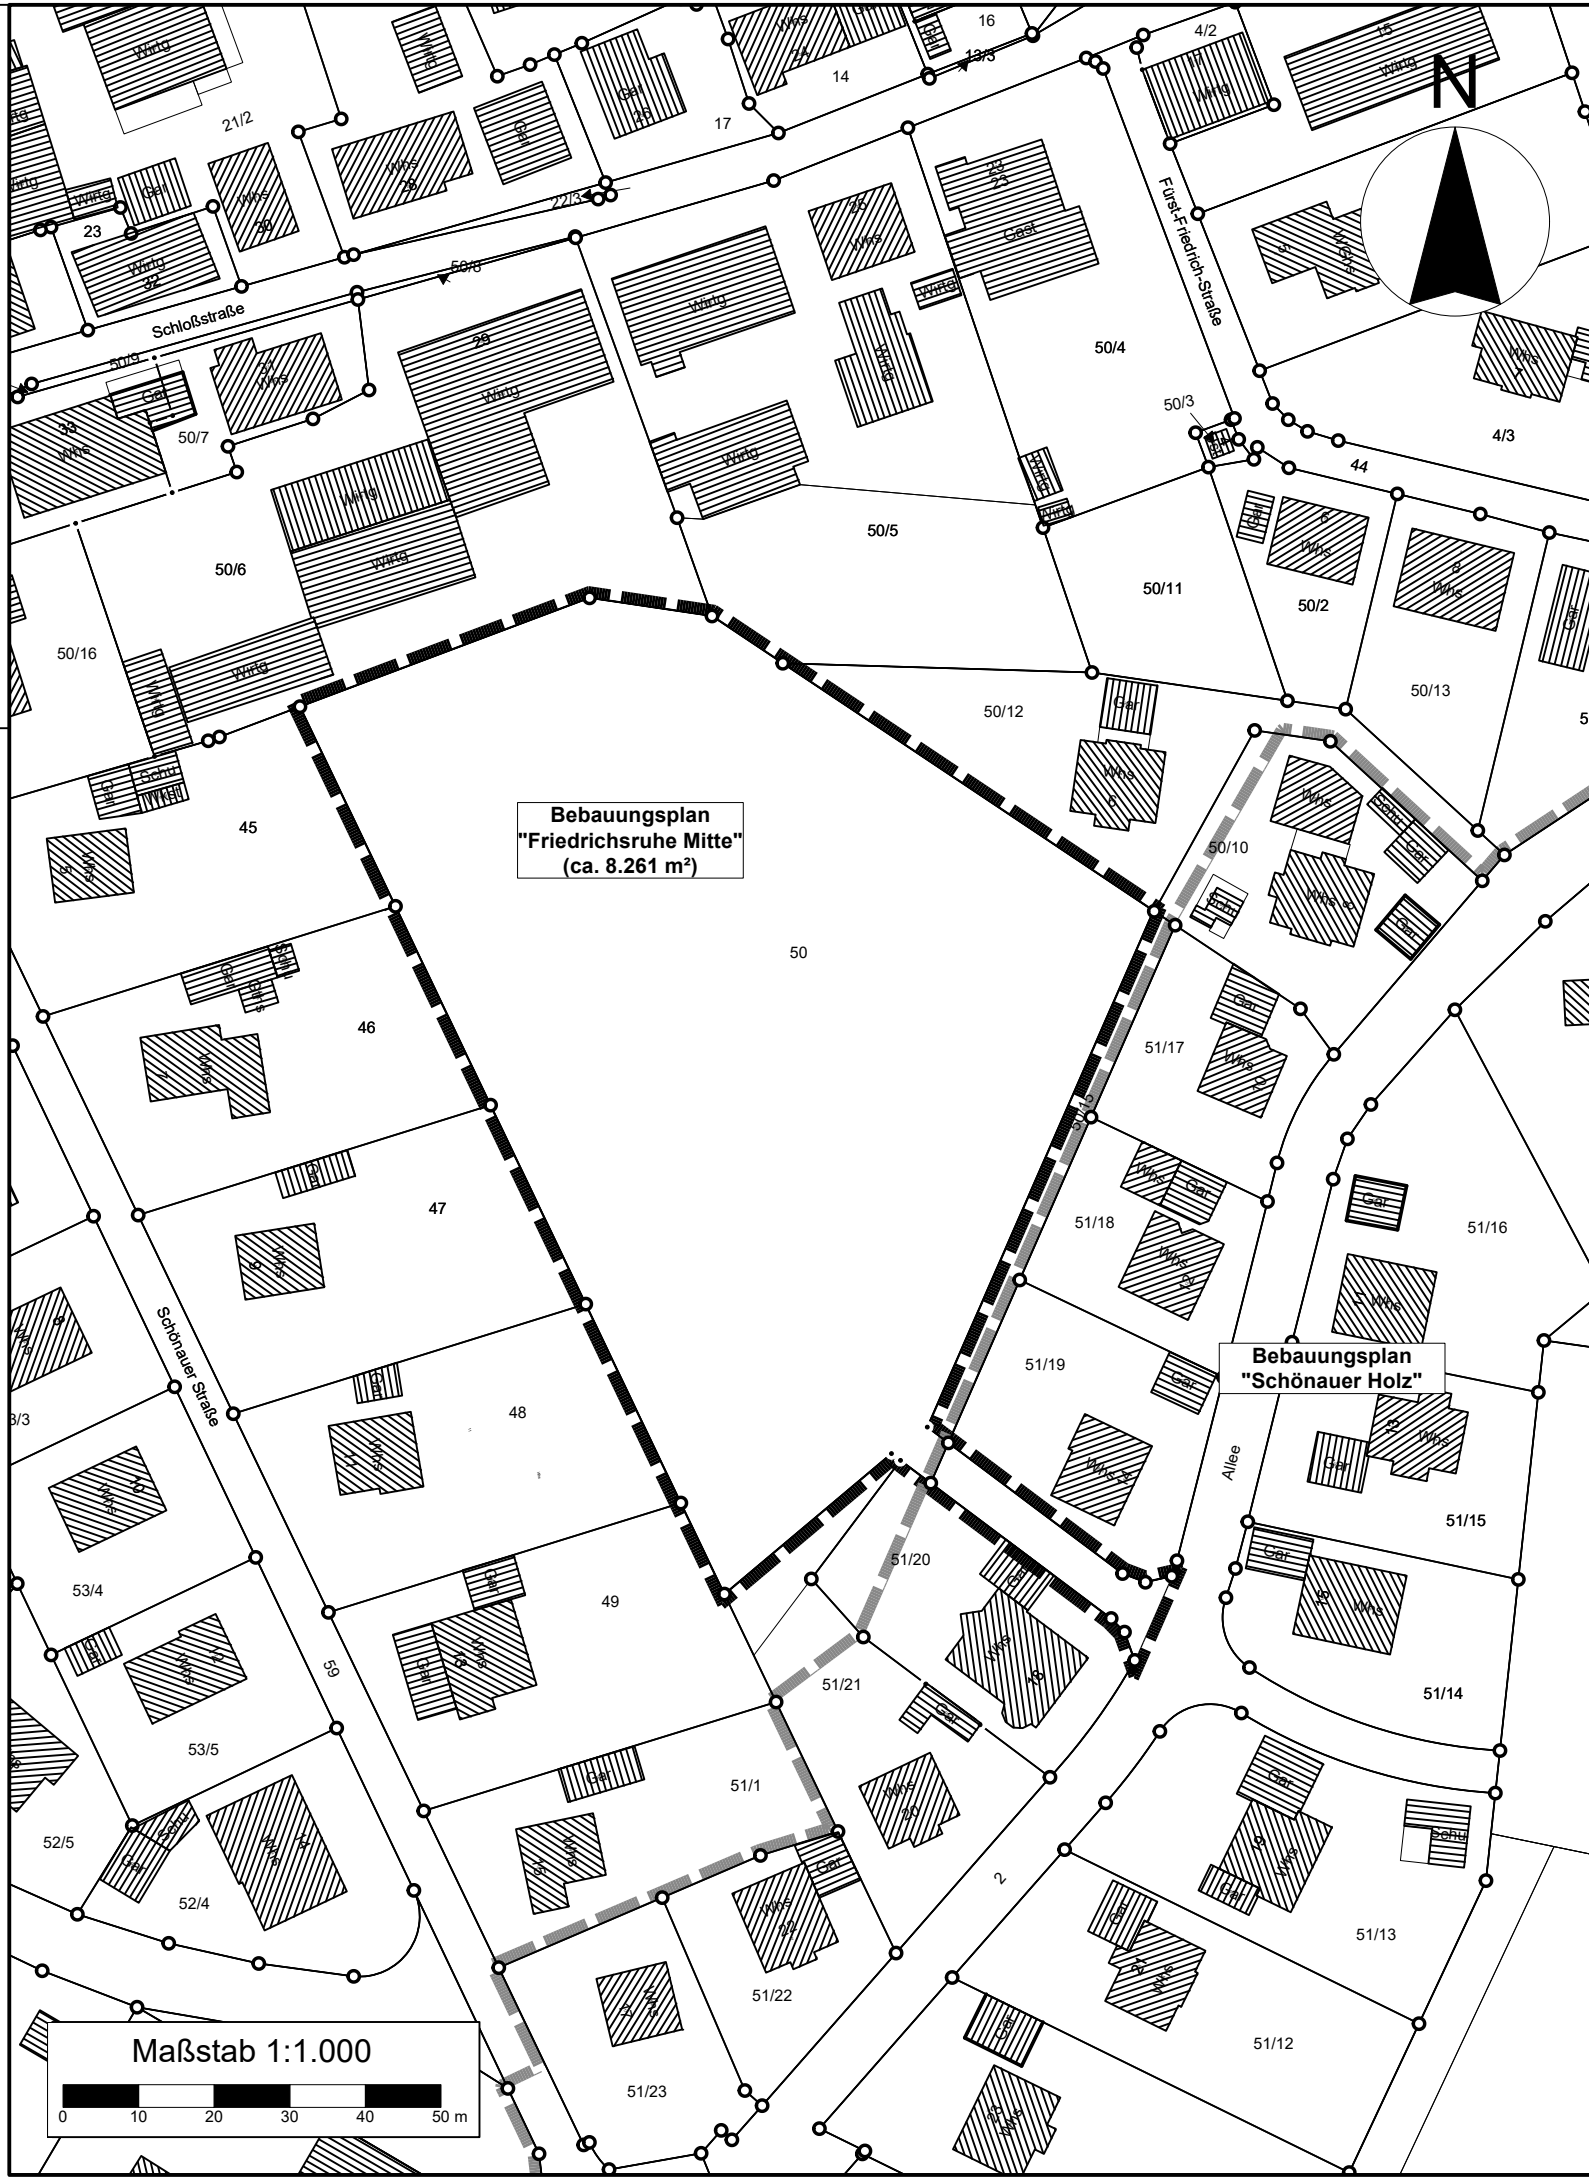

Planungsgrundlagen:
Koordinatensystem : ETRS89 / UTM zone 32N
Höhenbezug : ---
Liegenschaftskataster : LGL
Vermessung :

Stand 10.03.2026
vom

Für Fremdpläne wird keine Gewähr übernommen !

Index	Datum	Änderungsgegenstand	gezeichnet	bearbeitet

Gemeinde Zweiflingen
Ortsteil Friedrichsruhe
Bebauungsplan "Friedrichsruhe Mitte"
nach § 13a BauGB

Projekt 07ZWE26012

Abgrenzungsplan
vom 16.07.2026

	Datum	Name	Anlage
bearbeitet	30.06.2026	dgr	---
gezeichnet	30.06.2026	dgr	Blatt
geprüft	30.06.2026	dme	---
Maßstab	1:1.000	Plan-Nr.	00 SB 03 BP 00002
EDV : P:\07\ZWE\07ZWE26012_BP_Mitte\010_Zeichnung\03_AutoCAD\03_EP\07ZWE26012_00SB03BP00002_260630.vwx	Plangröße :	0,42m / 0,3m	

Auftraggeber
GkB
Gesellschaft für kommunale
Baulanderschließung mbH
Am Storrenacker 1 b
76139 Karlsruhe
Telefon: +49 721 96232-60
Telefax:

Planverfasser:

BIT Stadt + Umwelt GmbH
Oststraße 123
74072 Heilbronn
Telefon: +49 7131 9165-0
info@bit-stadt-umwelt.de
www.bit-stadt-umwelt.de
Freiburg | Heilbronn | Karlsruhe | Stuttgart | Villingen-Schwenningen